
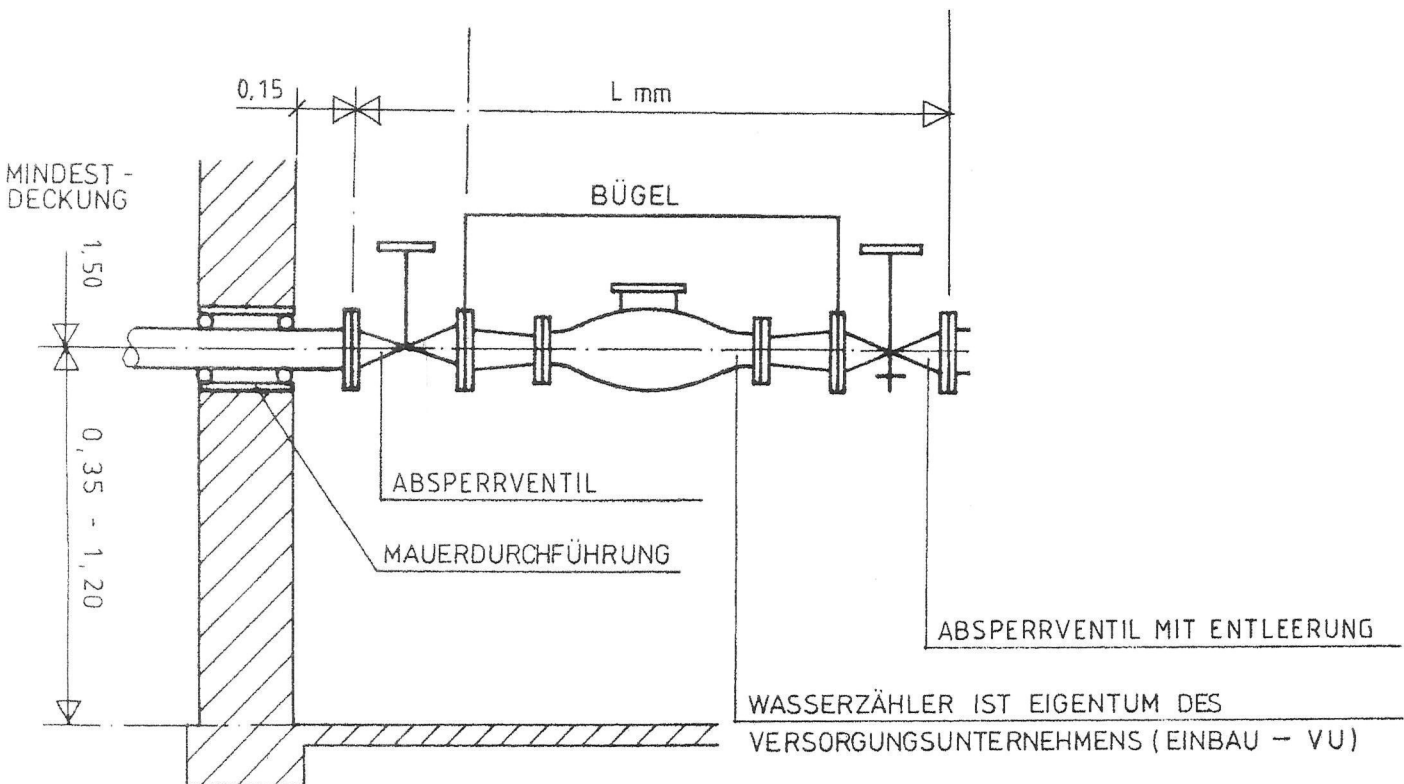


TECHNISCHE ANSCHLUSSBEDINGUNGEN TAB

WASSERZÄHLERANLAGE

ZÄHLER Qn 2,5 - 10 (MAUERDURCHFÜHRUNG)

ZEICHNUNG NR. 2

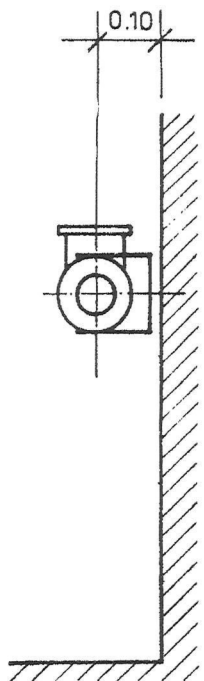

ZÄHLER-GRÖSSE	ZÄHLER-BAULÄNGE mm	DURCHFLUSS-MENGE BEI NENN-LEISTUNG l/sec	ABSPERRVENTIL AM WZ	BAULÄNGE L
Qn 2,5	190	1,4	DN 25 / 32	800
Qn 6	260	2,8	DN 32 / 40	900
Qn 10	300	5,5	DN 50	1000